

# VINOŘ III

## Rodinné domy Praha 9 - Vinoř

RD Typ "AS"

RD č. 19,22,23,40,41

Užitná plocha 147,7 m<sup>2</sup>

Počet podlaží 2

Půdorys 2.NP




Plošné rozměry podlaží

201	Chodba+schodiště	9,7 m <sup>2</sup>
202	Koupelna	7,1 m <sup>2</sup>
203	WC	2,7 m <sup>2</sup>
204	Ložnice	12,2 m <sup>2</sup>
205	Šatna	4,0 m <sup>2</sup>
206	Ložnice	14,6 m <sup>2</sup>
207	Ložnice	14,3 m <sup>2</sup>
<b>Celková plocha</b>		<b>64,6 m<sup>2</sup></b>

Názvy, popisy a plošné rozměry jsou orientační a developer si vyhrazuje právo na jednostranné změny. Zobrazené vybavení nábytkem, vestavěné skříně, kuchyňská linka včetně spotřebičů nejsou součástí dodávky rodinného domu. Toto vybavení je pouze grafickým znázorněním možného zařízení bytu.


Měřítko  
1 : 125

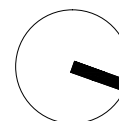

Pohled na fasády rodinného domu




Pohled z ulice

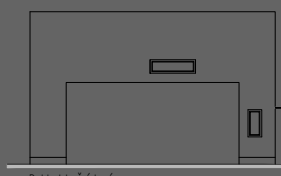


Pohled boční levý



Pohled ze zahrady

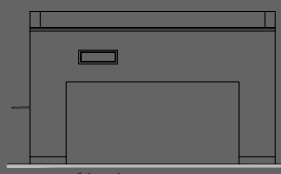

Pohled boční pravý

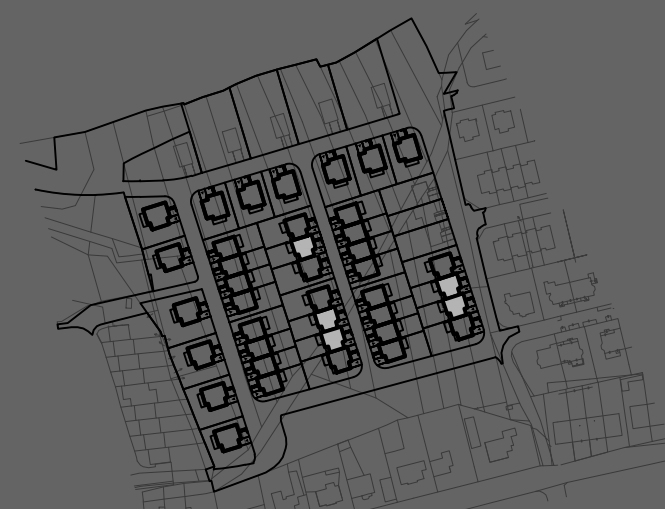

Situace s umístěním rodinného domu